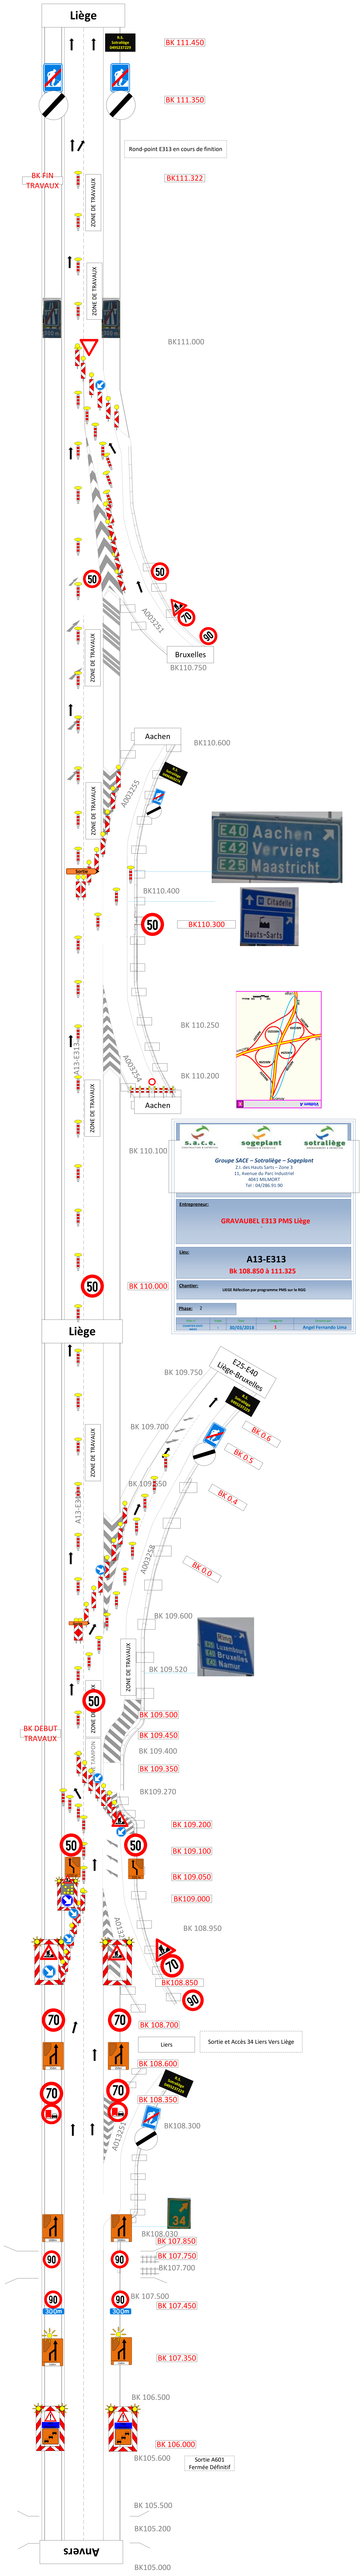
Liège
BK 111.450
BK 111.350
Rond-point E313 en cours de finition
BK 111.322
BK FIN TRAVAUX
ZONE DE TRAVAUX
BK111.000
A002531
Bruxelles
BK110.750
Aachen
BK110.600
A002525
E40 Aachen
E42 Verviers
E25 Maastricht
BK110.400
BK110.300
Citadelle
Hauts-Sarts
BK 110.250
BK 110.200
A002526
Aachen
BK 110.100
A13-E313
s.a.c.e.
sogeplant
sotraliège
Groupe SACE – Sotraliège – Sogeplant
Z1 des Hauts Sarts – Zone 3
11, Avenue du Parc Industrial
4041 MILMORT
Tel : 04/286.91.90
Entrepreneur:
GRAVAUBEL E313 PMS Liège
Lieu:
A13-E313
Bk 108.850 à 111.325
Chantier:
LIEGE Réfection par programme PMS sur le RGG
Phase: 2
Date d'impression: 30/05/2014
Indice: 1
Dessinateur: Angel Fernando Lima
BK 109.750
E25-E40 Liège-Bruxelles
BK 109.700
BK 0.6
BK 0.5
BK 109.650
BK 0.4
A002528
BK 0.0
BK 109.600
BK 109.520
BK 109.500
BK 109.450
BK 109.400
BK 109.350
BK109.270
BK 109.200
BK 109.100
BK 109.050
BK109.000
BK 108.950
BK108.850
BK 108.700
Liers
Sortie et Accès 34 Liers Vers Liège
BK 108.600
BK 108.350
BK108.300
BK108.030
BK 107.850
BK 107.750
BK107.700
BK 107.500
BK 107.450
BK 107.350
BK 106.500
BK 106.000
BK105.600
Sortie A601
Fermée Définitif
BK 105.500
BK105.200
Anvers
BK105.000